



COMMUNE DE LIBERCOURT

Rue Achille OLIVIER

Plan des lieux

au droit de la propriété cadastrée Section AB
parcelle 880

Plan de définition de l'alignement A à F

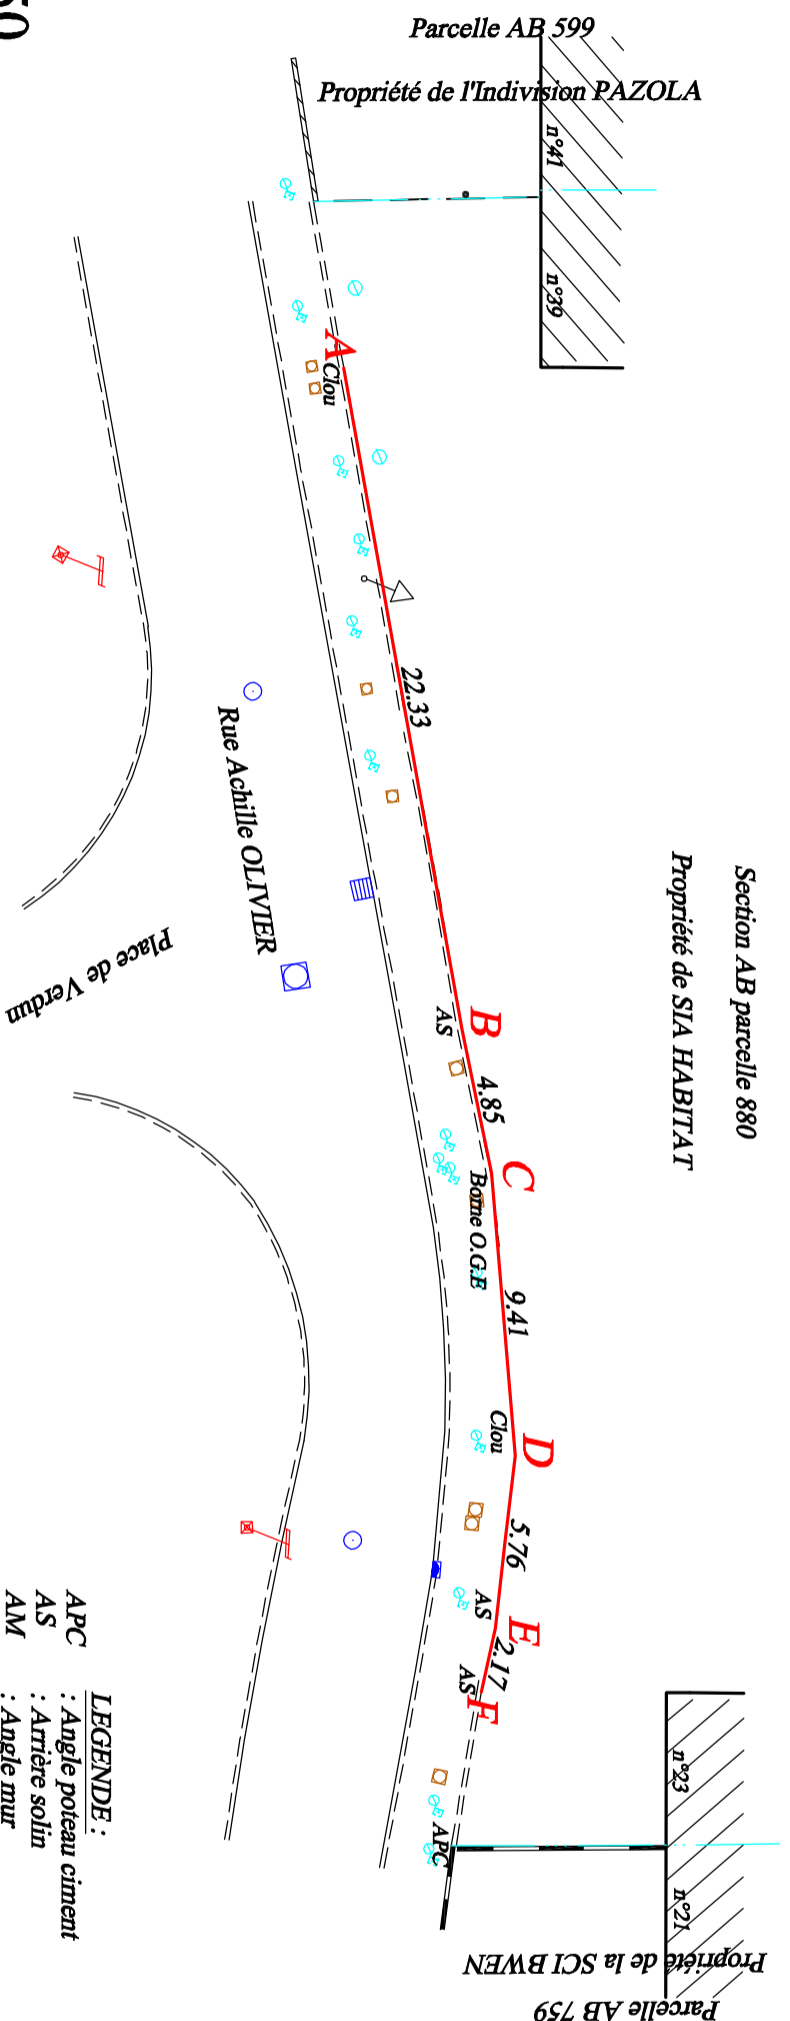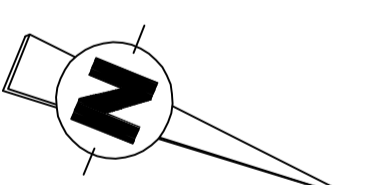

Echelle : 1/250

Sylvie LEBREBVERE - Christophe PAWLAK

N° 4800 au Tableau de l'Ordre

SARL de Géomètres-Experts D.P.L.G.

N° 4801 au Tableau de l'Ordre

Inscrite à l'Ordre des Géomètres-Experts

Edition

16/09/2020

Référence

206273

6, Rue du Fourchon

59113 SECLIN

11bis, Av. de la Libération

59310 ORCHIES

Allée de la Haute Borne

80420 FLIXECOURT

Tél.:03.20.32.72.72

Fax:03.20.32.73.74

LEGENDE :

- APC : Angle poteau ciment
- AS : Arrière solin
- AM : Angle mur
- : Limite fiscale
- : Proposition d'alignement
- : Clôture
- : Haie
- : Palissade
- : Muret
- : Bordure
- : Solin béton
- : Coffret gaz
- : Compteur d'eau
- : Bouche d'eau
- : Regard d'assainissement