

# COMMUNE DE LIBERCOURT

Propriété de la Commune de LIBERCOURT

## PLAN DE DIVISION




Dressé en date 2024  
par M. Jacky MEGRETT  
Géomètre-Expert  
1, Rue Pierre de Poissy  
B.P. 5142011 LENS CEDEX  
Tél: 03 21 24 42 31  
Fax: 03 21 24 74 13  
www@le-gis.com

DATE	NATURE DE LA MODIFICATION

Dossier n° 5450G1

Echelle : 1/1000

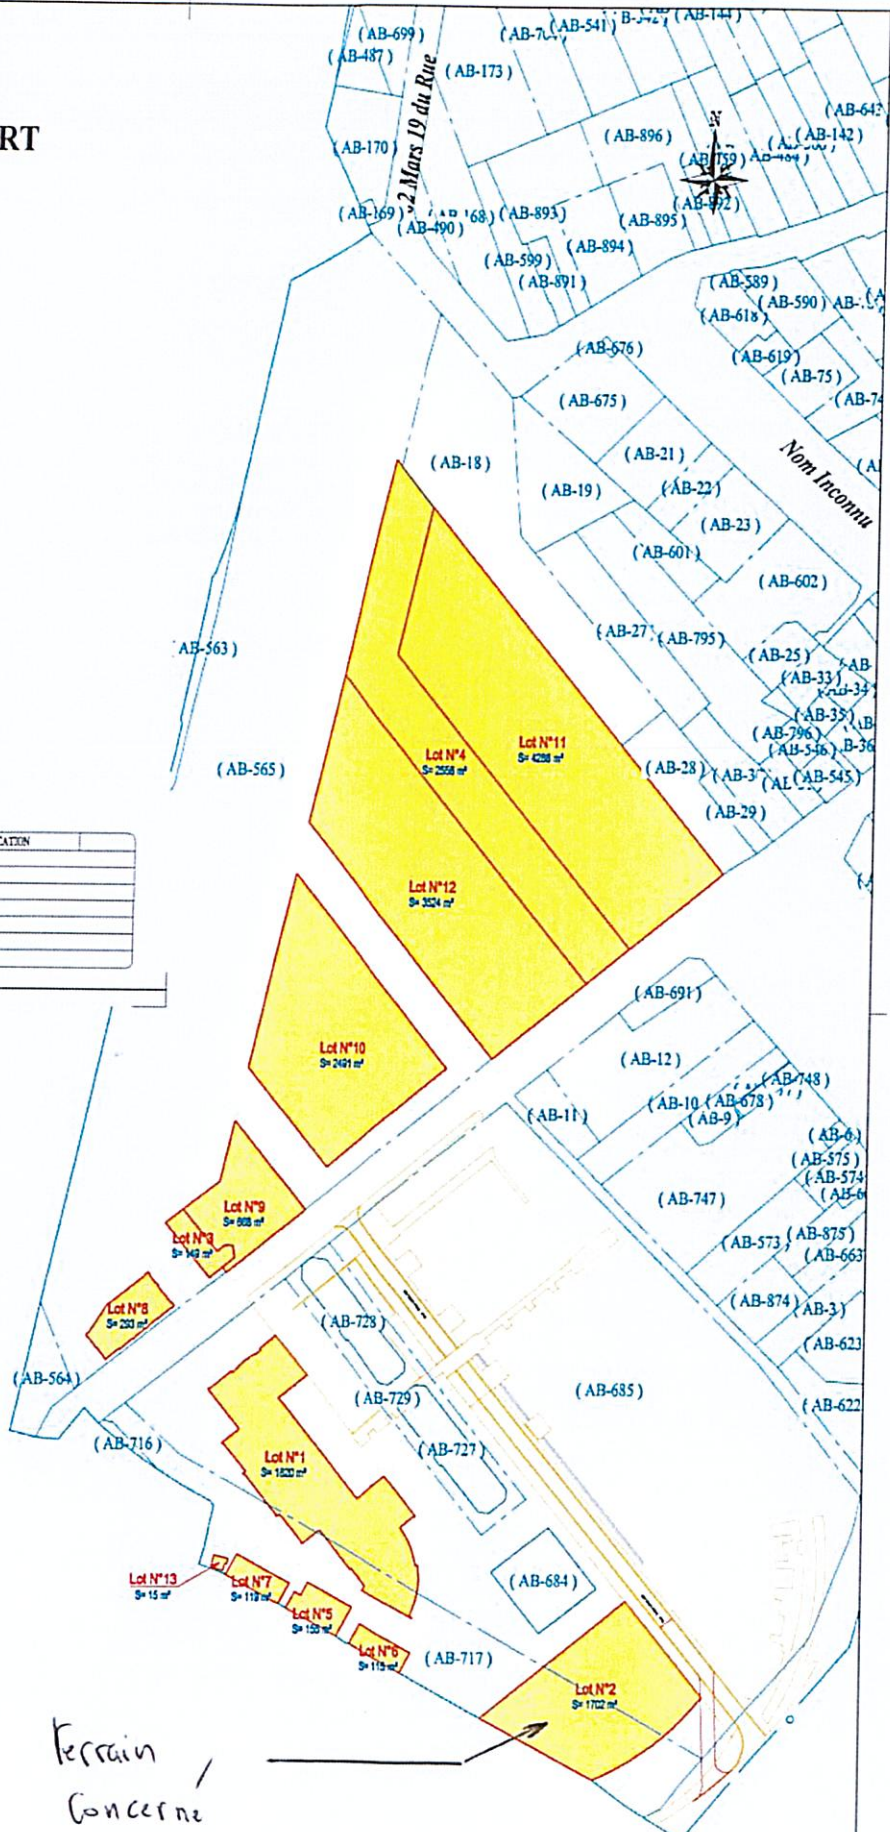

Terrain  
Concerné