



Plan de situation du terrain

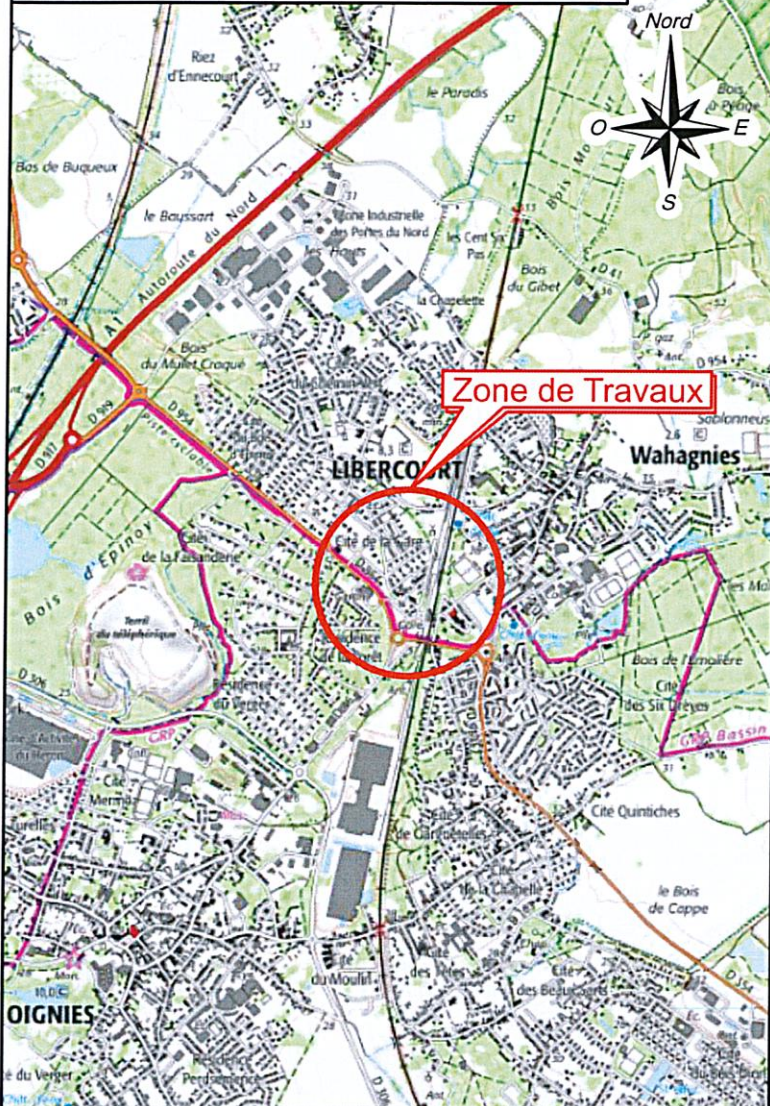

Photographie aérienne

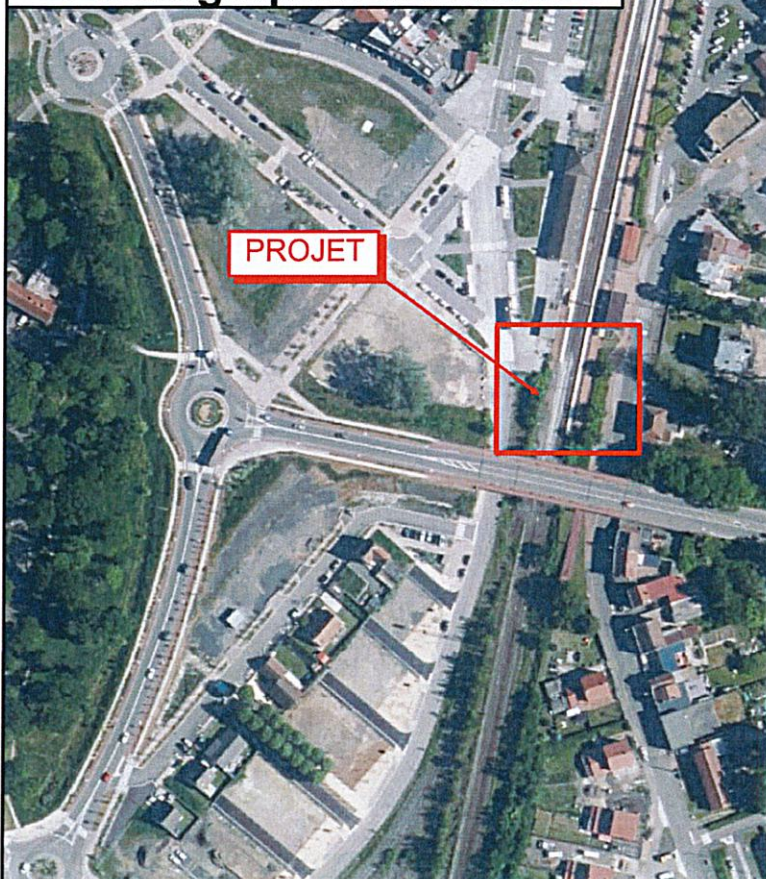

Enedis - DR Nord Pas de Calais
Service Raccordement Ingénierie
117, Rue de Londres
62200 LENS

Affaire Enedis N° : **DA22 015222**

Poste HTA/BT Concerné

NOM : ECOPOLE

GDO : 62907P0048

Maître d'ouvrage :

Enedis

Maître d'oeuvre Enedis :

Marie-line GOIGOUX 06 58 49 76 87

Bureau d'étude :

Atlantic Ingénierie 02 51 84 11 10

CADASTRE

Section : AL

Parcelle N° : 1267

Adresse :

RTE D OIGNIES
62820 LIBERCOURT

PROPRIETAIRES :

COMMUNE DE LIBERCOURT
HOTEL DE VILLE RUE CYPRIEN QUINET
62820 LIBERCOURT

BUREAU D'ETUDES MANDATÉ PAR :

ENEDIS



75 RUE HENRY POTEZ

80300 ALBERT

Tél : 02 54 84 11 10

www.atlantic-ingenierie.com

Accusé de réception en préfecture
062-216209072-20241218-DEL15-2024-73-DE
Date de télétransmission : 18/12/2024
Date de réception préfecture : 18/12/2024



Echelle : 1/1000

Parcelle AL 1267
RTE D OIGNIES 62820
LIBERCOURT

Coffret ECP3D

Passage câble Basse Tension (40m)

SIGNATURE :