


Plan de situation du terrain

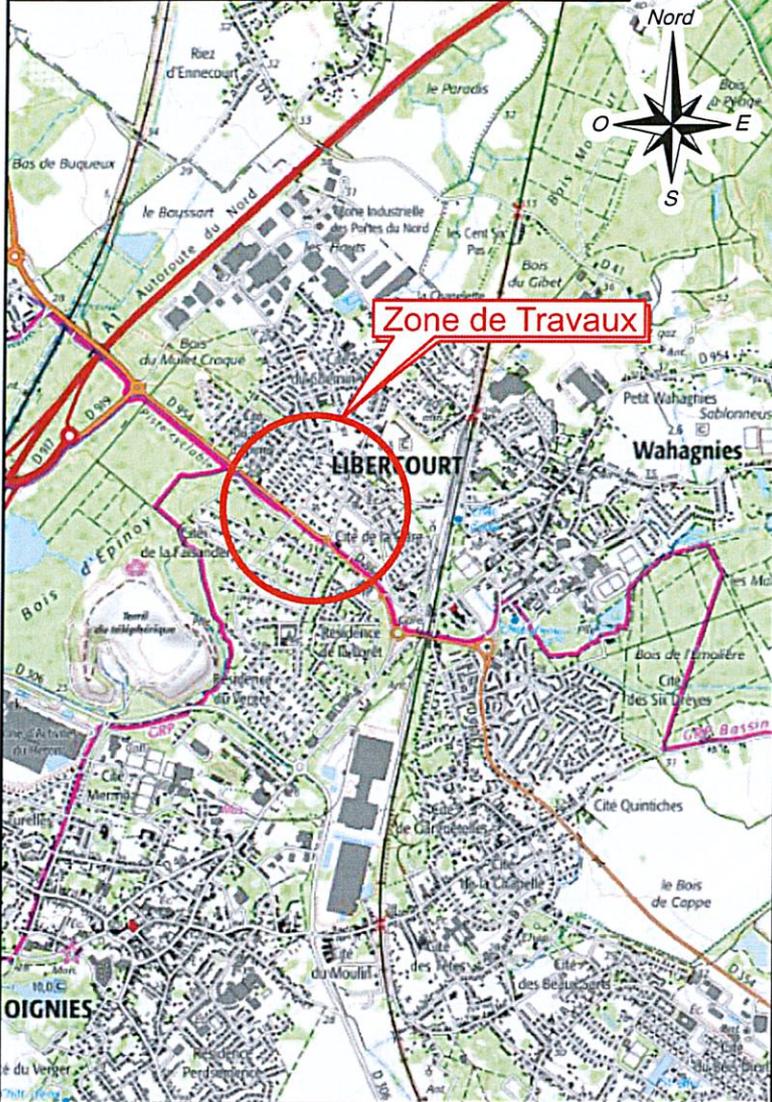

Enedis - DR Nord Pas de Calais
 Service Raccordement Ingénierie
 117, Rue de Londres
 62200 LENS

Affaire Enedis N° : **DA22 015175**

Poste HTA/BT Concerné

NOM : ECOPOLE

GDO : 62907P0048

Maître d'ouvrage :

Enedis

Maître d'oeuvre Enedis :

Bertrand LEVEQUE 07 61 22 36 81

Bureau d'étude :

Atlantic Ingénierie 02 51 84 11 10

CADASTRE


Section : AL

Parcelle N° : 1267

Adresse :

RTE D OIGNIES 62820 LIBERCOURT

Photographie aérienne

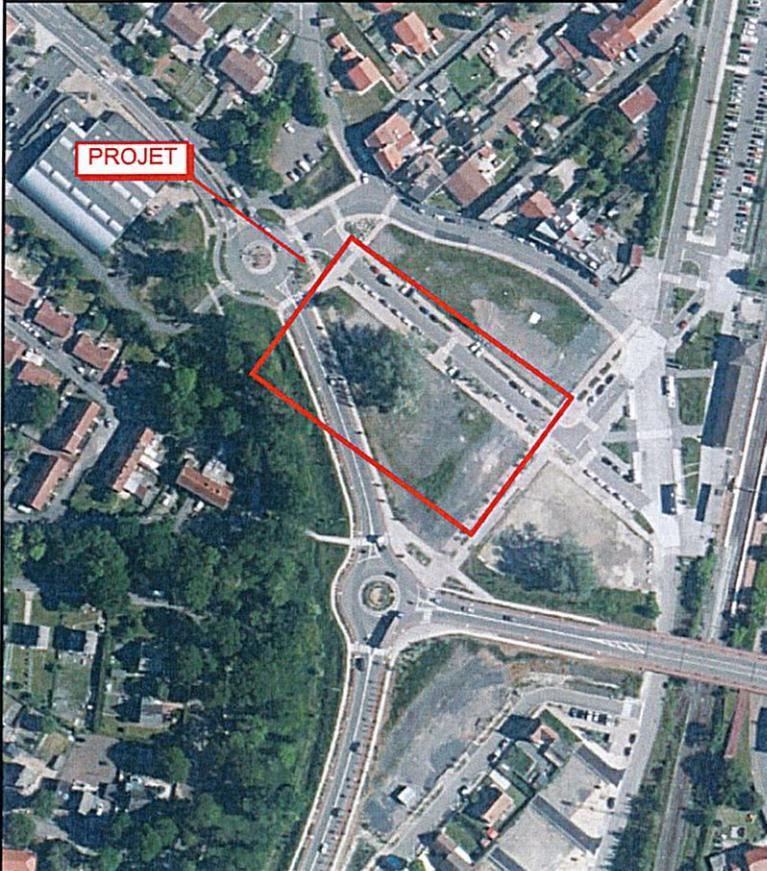

PROPRIETAIRES :

Commune de LIBERCOURT
 HOTEL DE VILLE, RUE CYPRIEN QUINET
 62820 LIBERCOURT

BUREAU D'ETUDES MANDATÉ PAR :




75 RUE HENRY POTEZ

80300 ALBERT

Tél : 02 54 84 11 10

www.atlantic-ingenierie.com

Accusé de réception en préfecture
 062-216209072-20241218-DELIB-2024-74-DE
 Date de télétransmission : 18/12/2024
 Date de réception préfecture : 18/12/2024

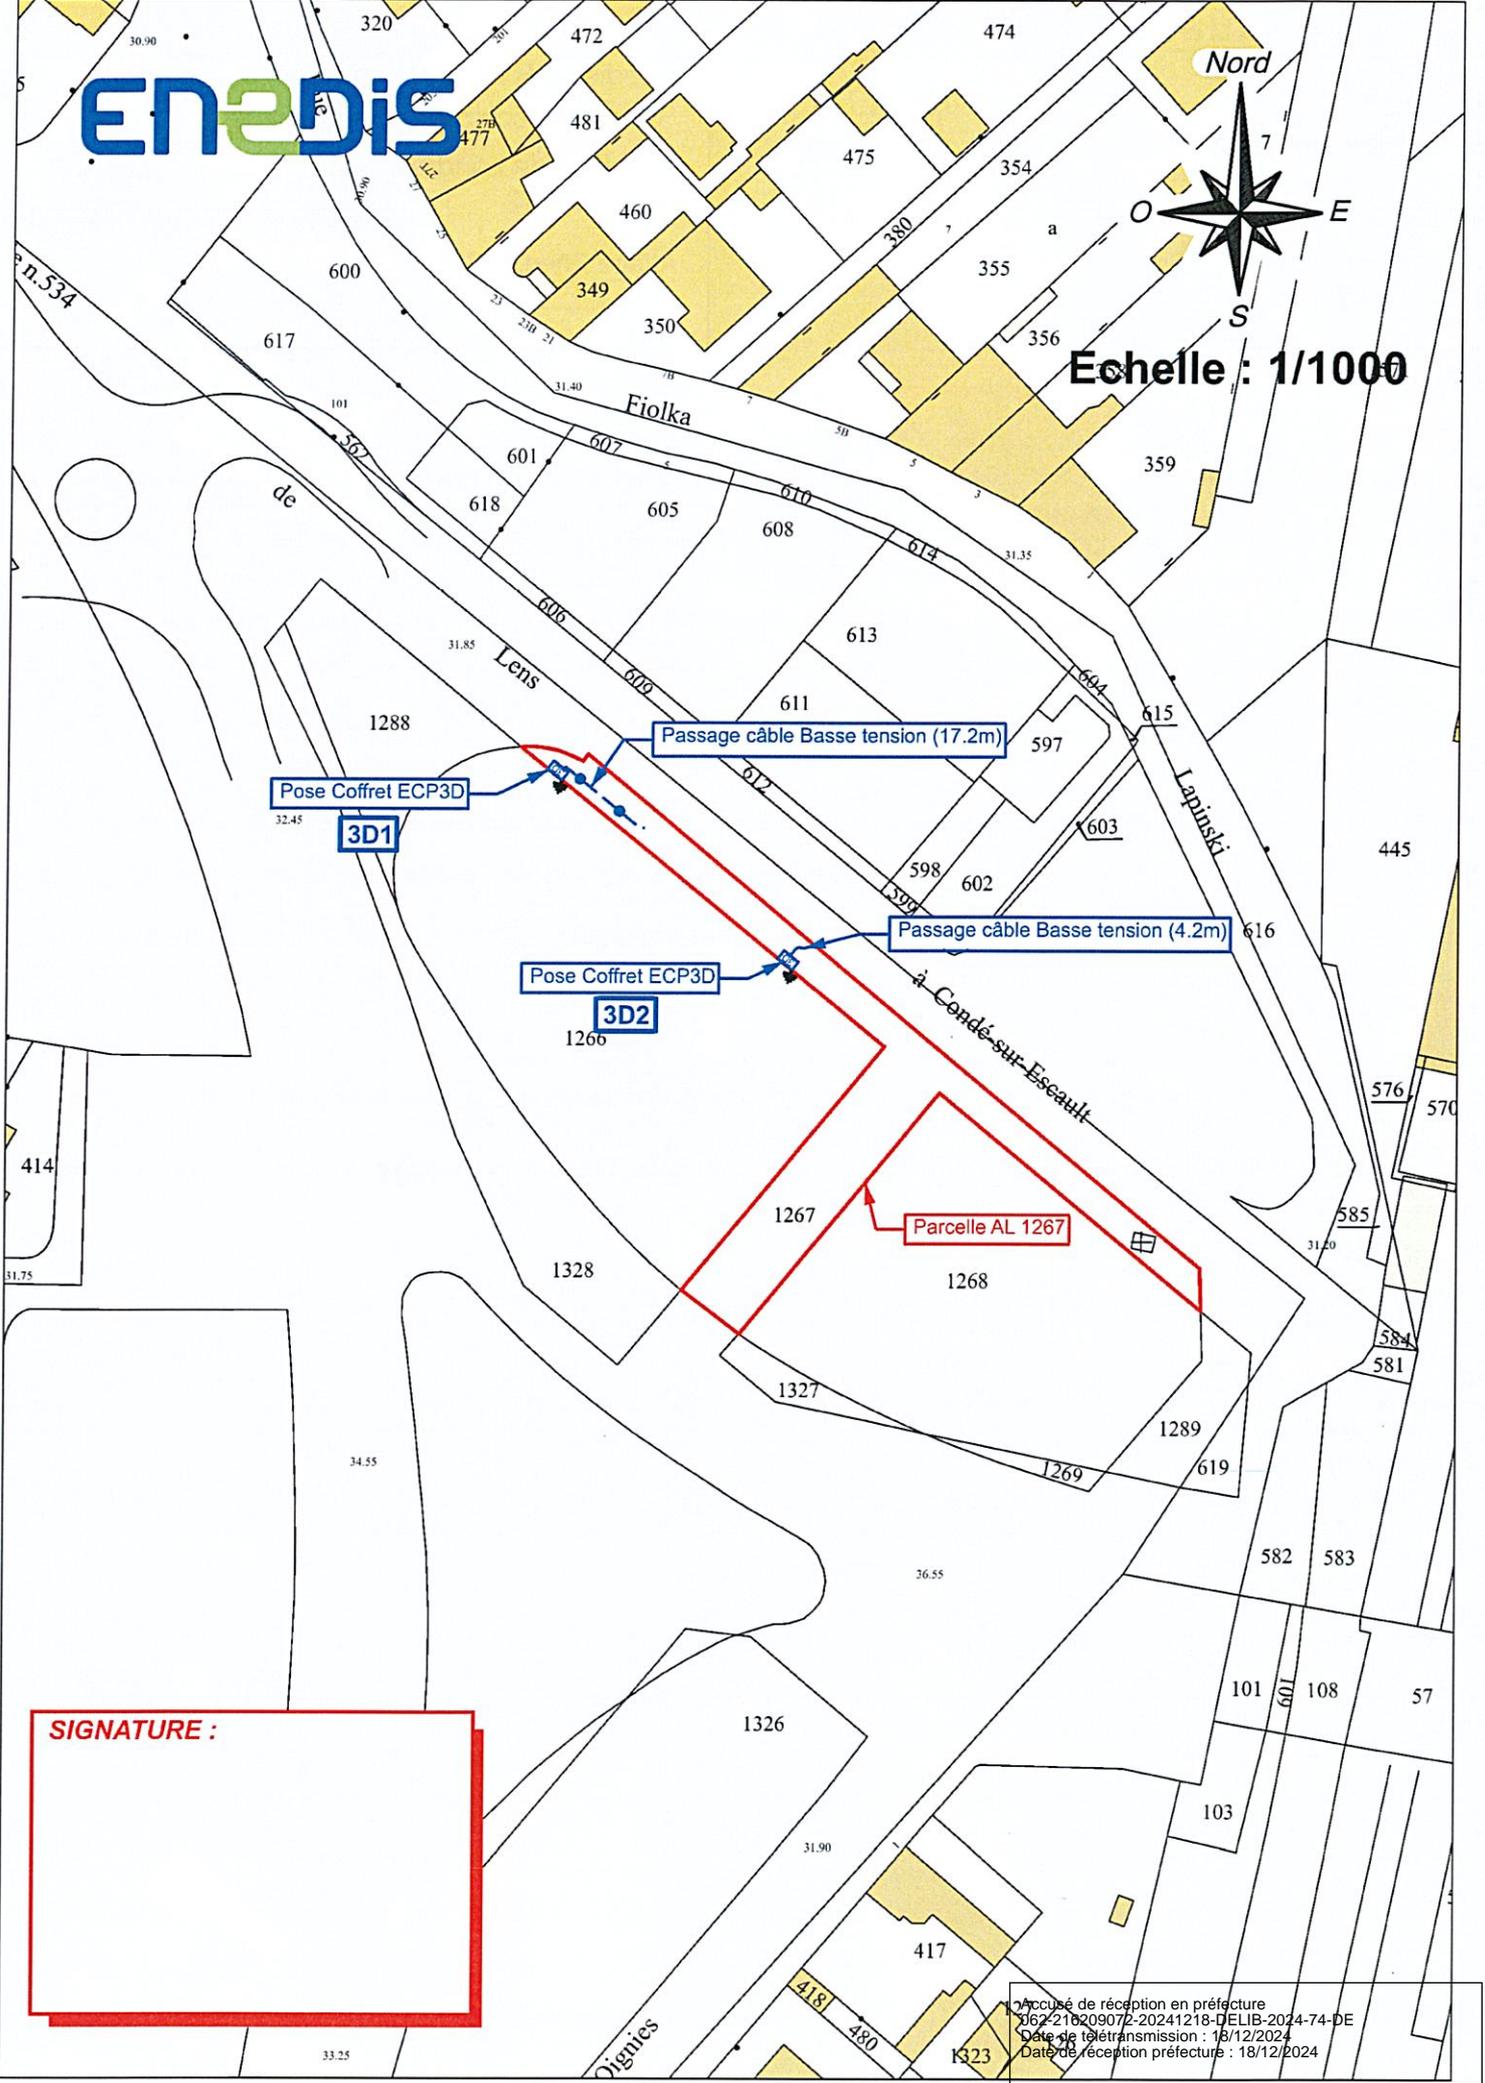

SIGNATURE :