

DEPARTEMENT

<Convexe>

MAIRIE

Section: ..


COMMUNE

SERVICE DU PLAN

62907 - Libercourt

Echelle: 1/1000

EXTRAIT DU PLAN COMMUNAL

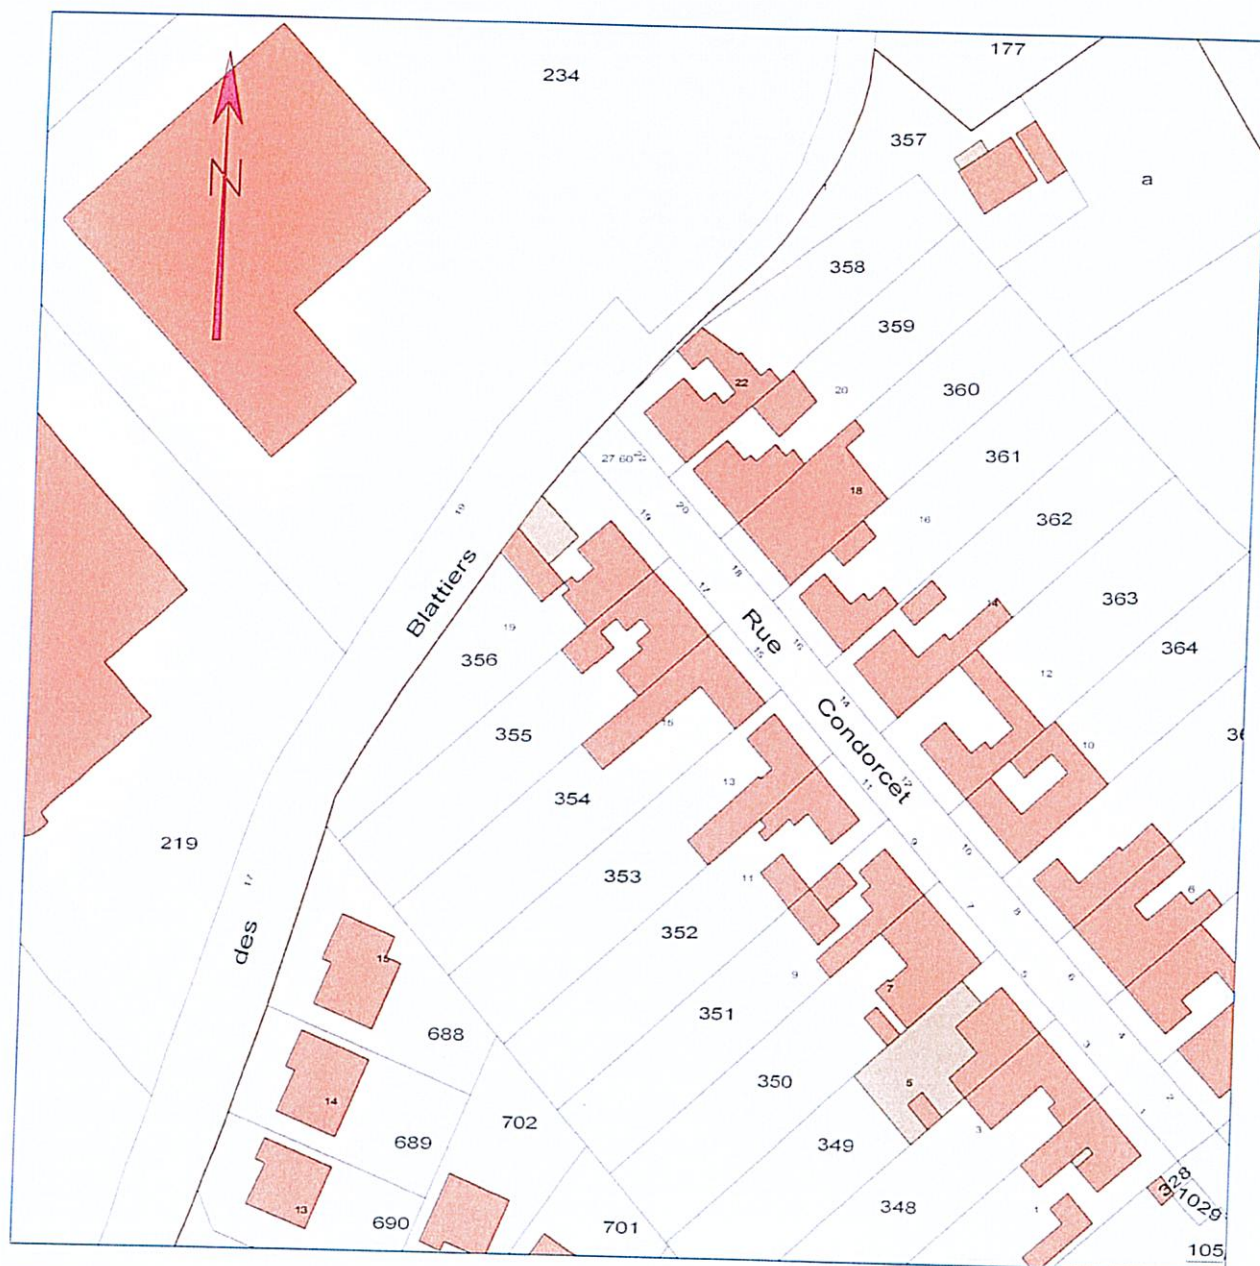

Référence de l'extrait :

Le présent extrait est :
GRATUIT !


Cachet:

Extrait certifié conforme
au plan communal
- à la date ci-dessousA ...
le 10/12/2024
Signature

Section AS
(n° 356 av. div.)

Propriété de M. RAHALI Aïssa

PLAN DE DIVISION

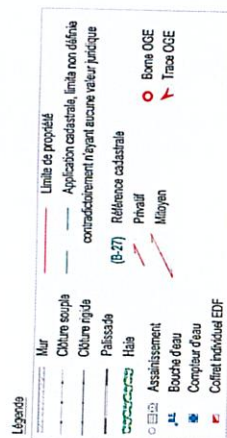

- Paramétrage rattaché au système RGF 93
- Projection conique conforme CC50
- Détermination GPS via le réseau TERIA

Déclassement du Domaine Public - Cession à la M. RAHALI Aissa - Section AS n°

Déclassement du Domaine Public - Cession à la M. RAHALL Aissa - Section AS n°

Cession à la Commune de LIBERCOURT - Section AS n° (n° 355 av. div.)

milite **A**, **B** et **C** établia par M. Georges LEHEMBRE, Géomètre-Expert à LA BASSEE, en Novembre 2002.
 mères **B**, **D**, **E**, **F**, **G** et **H** établia par M. Georges LEHEMBRE, Géomètre-Expert à LA BASSEE, en Juillet 1997.
 Da

[illegible]

(AS-685)
M. et Mme
DUVAL - BOUTROY

(AS-354)

Ilmo LETURCO Evelyn
(AS-355)

(AR-234)

(AR-219)

chemin
des
Blattiers

5:149 m.

1

1000