
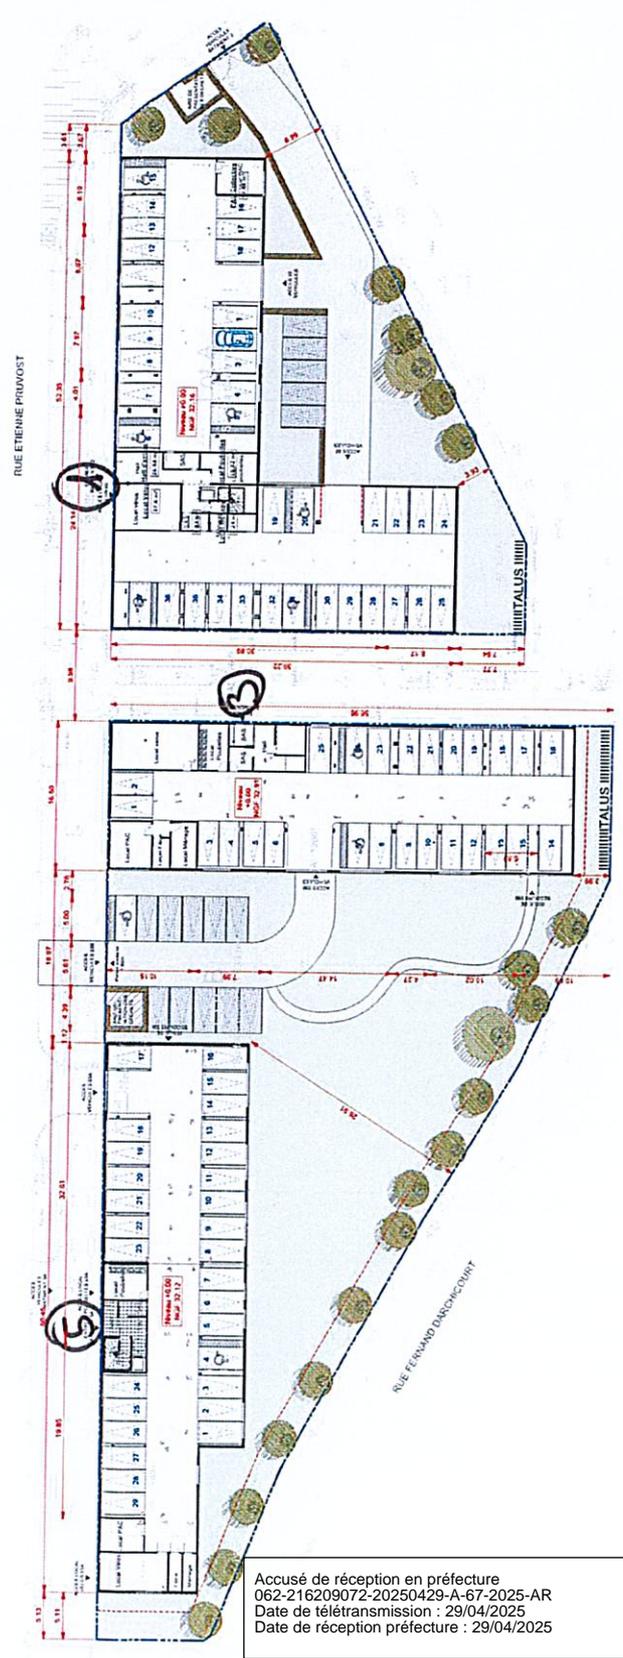


LEBENSCOURT - POLE GARE
Construction de 18 logements collectifs (appart + 45 places d'hébergement)

BOSSIER DE CONSULTATIONS DES ENTREPRISES
04 72 44 24 41

PLAN MASSE PROJET

PROJ	DATE	MODIFICATIONS
PROJ 01		

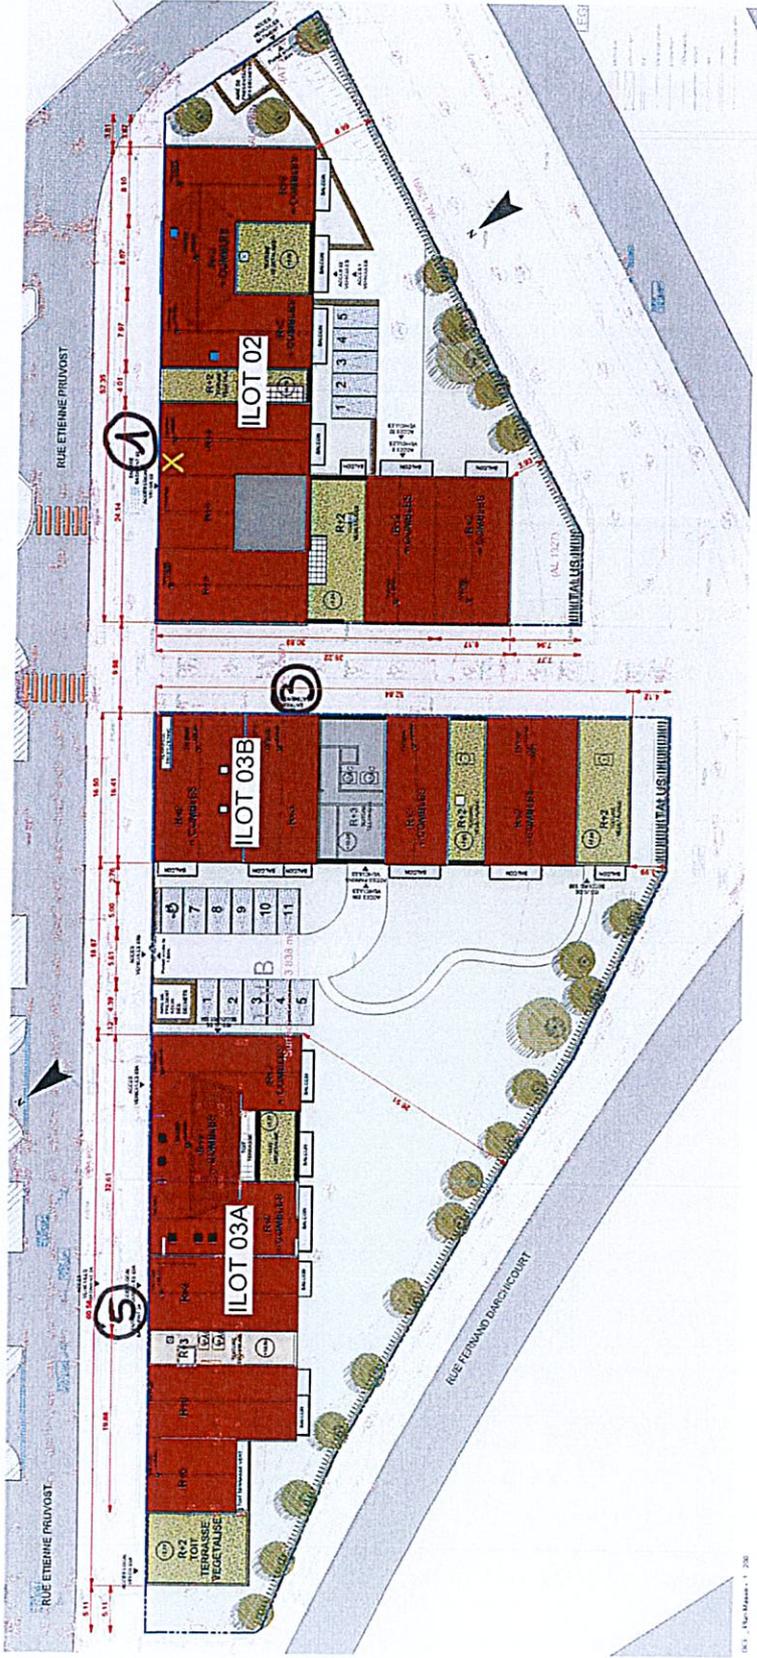

Accusé de réception en préfecture
062-216209072-20250429-A-67-2025-AR
Date de télétransmission : 29/04/2025
Date de réception préfecture : 29/04/2025