


COMMUNE DE LIBERCOURT

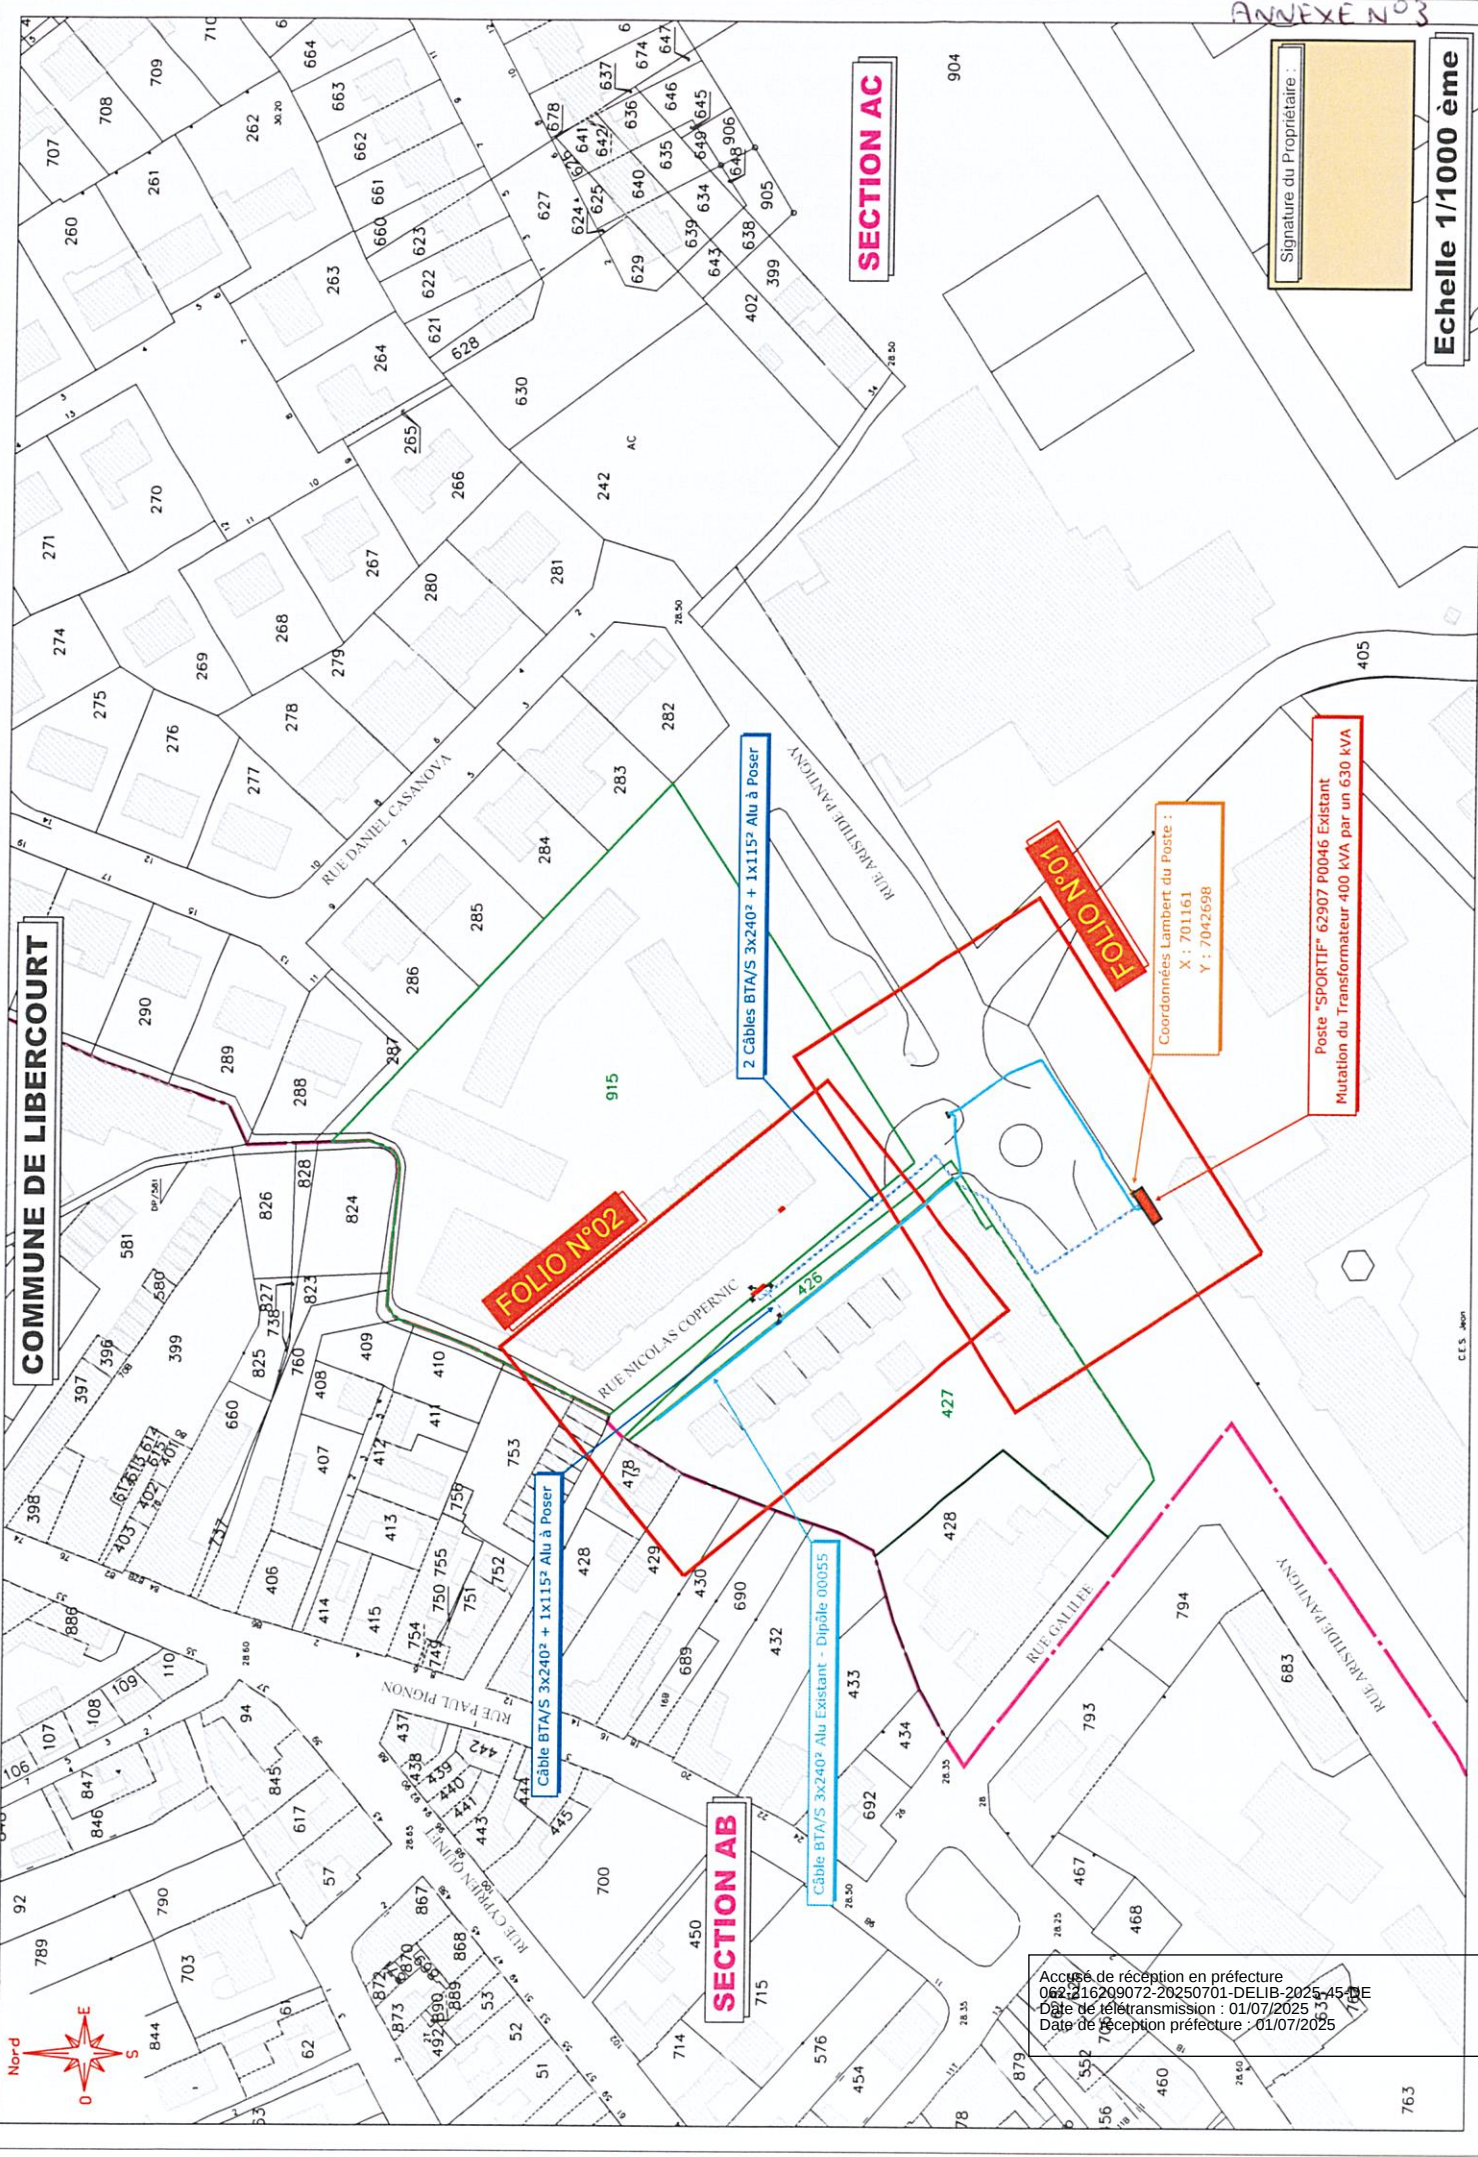

SECTION AC

SECTION AB

Signature du Propriétaire :

Echelle 1/1000 ème

FOLIO N°02

FOLIO N°01

Coordonnées Lambert du Poste :
X : 701161
Y : 7042698

Poste "SPORTIF" 62907 P0046 Existant
Mutation du Transformateur 400 kVA par un 630 kVA

2 Câbles BTA/S 3x240³ + 1x115² Alu à Poser

Câble BTA/S 3x240³ + 1x115² Alu à Poser

Câble BTA/S 3x240³ Alu Existant - Dipôle 00055



Accusé de réception en préfecture
062216209072-20250701-DELIB-2025-454 DE
Date de télétransmission : 01/07/2025
Date de réception préfecture : 01/07/2025



VERS FOLIO N° 02

Signature du Propriétaire :

Câble BTA/S 3x240² Alu Existant - Dipôle 00055

2 Câbles BTA/S 3x240² + 1x115² Alu à Poser

2 Fourreaux Ø160 à Poser - Longueur : 6,00 m

TR1C

RUE ANDRÉ PANTIGNY

CH2D

2 Fourreaux Ø160 à Poser - Longueur : 7,00 m

2 Câbles BTA/S 3x240² + 1x115² Alu à Poser

CH3C

CH2C

TR1D

RUE ANDRÉ PANTIGNY

Parcelle n°426

Parcelle n°427

P



Accusé de réception en préfecture
062-216209072-20250701-DELIB-2025-45
Date de télétransmission : 01/07/2025
Date de réception préfecture : 01/07/2025

AFFAIRE N°	DA22/016760
Commune(s)	LIBEROURT
Adresse	Rue André Pantigny et Rue Nicolas Copernic
Plan No	A
FOLIO N°01	

ETIQUETTE POSTE HTA/BTA

POSTE HTA/BTA : "SPORTIF" 62907 P0046	
Type	Projeté
Puissance transfo	400 kVA
Tableau HTA	630 kVA
Raccordement HTA	2 Raords HTA
Liaison transfo-tableau	
Nombre départs BTA	4 Départs BT
Tableau BTA	2 Départs BT
Terre MALT-Divers	

Poste "SPORTIF" 62907 P0046 Existant
Mutation du Transformateur 400 kVA par un 630 kVA



62907	P0046	REMBT	C
Observation :			
1	Coffret REMBT 300		
1	Jeu de Bornes 300 - 6 Plages		
1	Raccord BT 240V Alu		
1	Raccord BT 240V Alu vers Colonne B		
1	MALT de Type F		

Observation :

62907	P0046	REMBT	B
Observation :			
1	Coffret REMBT 300		
1	Jeu de Bornes 300 - 6 Plages		
1	Raccord BT 240V Alu		
1	Raccord BT 240V Alu vers Colonne A		
1	MALT de Type F		

Observation :

62907	P0046	REMBT	A
Observation :			
1	Coffret REMBT 600		
1	Jeu de Bornes 600 - 12 Plages		
1	Raccord BT 240V Alu		
1	Prévoir Raccord BT 240V Alu - Continu		
1	Prévoir Raccord BT 240V Alu vers REMBT		
1	Prévoir Raccord BT 240V Alu vers RIVE		
1	MALT de Type F		

30 20 10

Parcelle n°915 - Section AC

2 Câbles BTA/S 3x240² + 1x115² Alu à Poser

TRIA

(B)

(C)

TRIC

CH2C

CH2C

RUE NICOLAS COPERNIC

1 Fourreau Ø160 à Poser - Longueur : 4.50 m

Parcelle n°426

Parcelle n°427

Parcelle AC 426

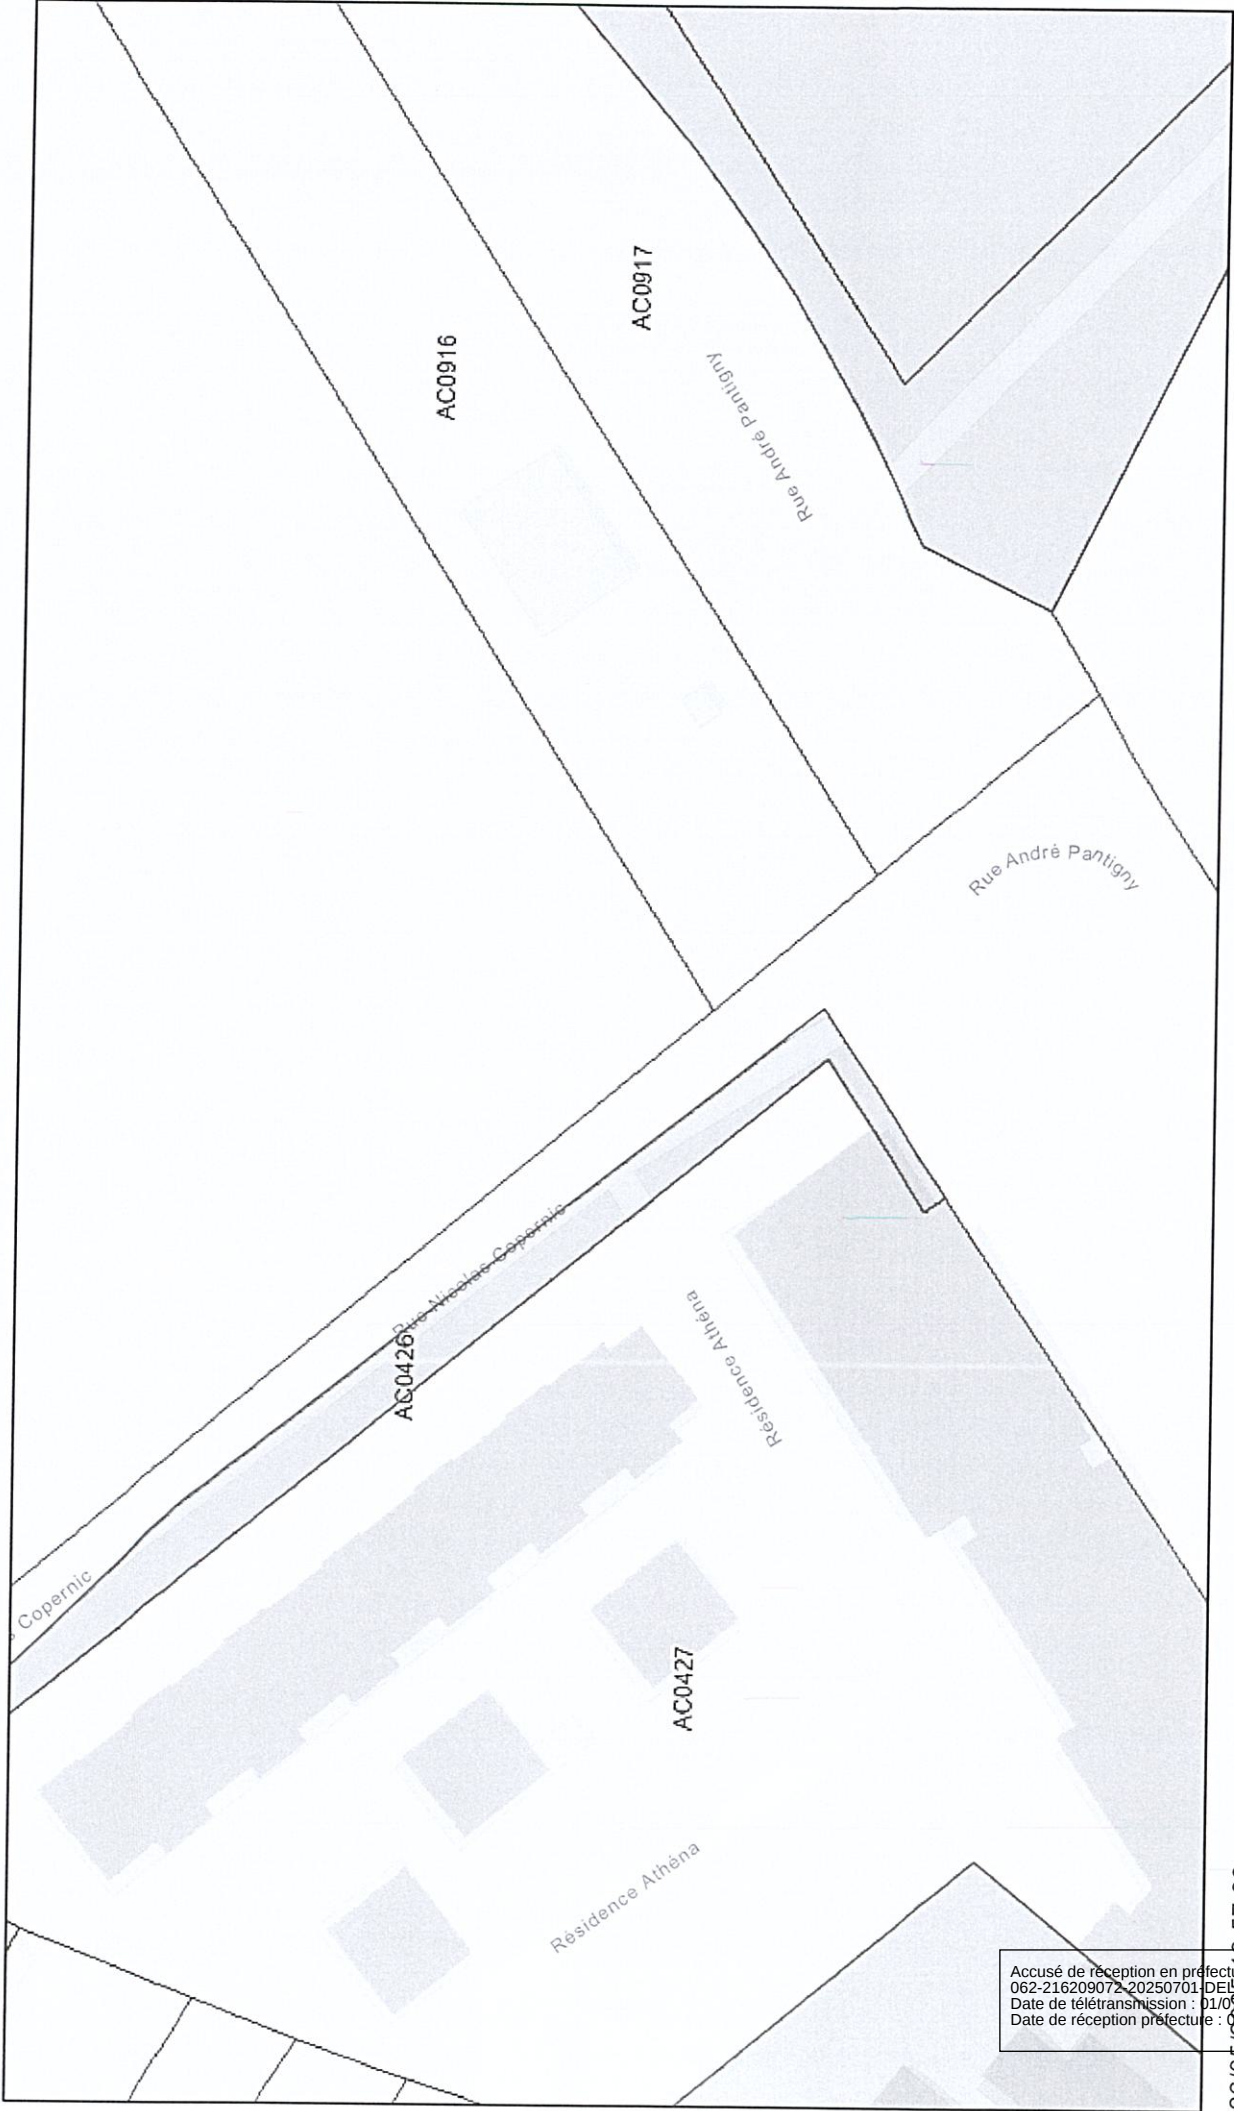

26/05/2025 13:57:09

Parcelle Commune

Accusé de réception en préfecture
062-216209072-20250701-DE156-2025-DE
Date de télétransmission : 01/07/2025
Date de réception préfecture : 01/07/2025

Sources: Esri, Maxar, Airbus DS, USGS, NGA, NASA, CGIAR, N Robinson, NCEAS, NLS, OS, NMA, Geodatasylreisen, Rijkswaterstaat, GSA, Geoland, FEMA, Intermap, and the GIS user community, Esri Community Maps Contributors, IGN 2022 - Esri France 2022, Esri, TomTom, Garmin,